



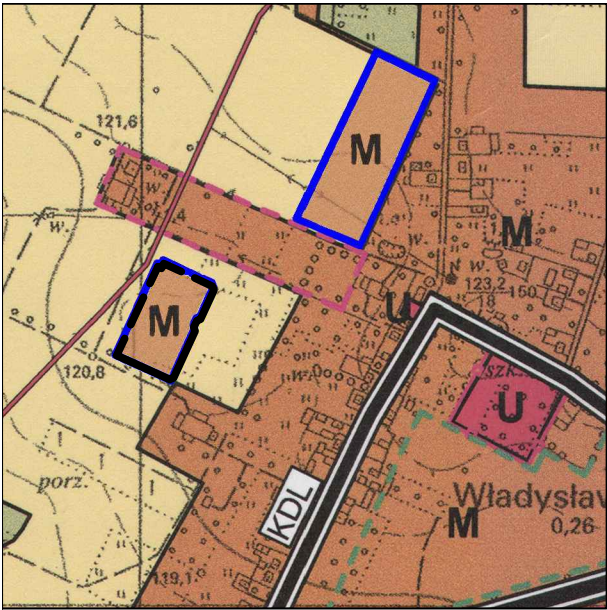


WYRYS ZE STUDIUM UWARUNKOWAŃ I KIERUNKÓW ZAGOSPODAROWANIA PRZESTRZENNEGO GMINY OPINOGÓRA GÓRNA
— obszar objęty planem

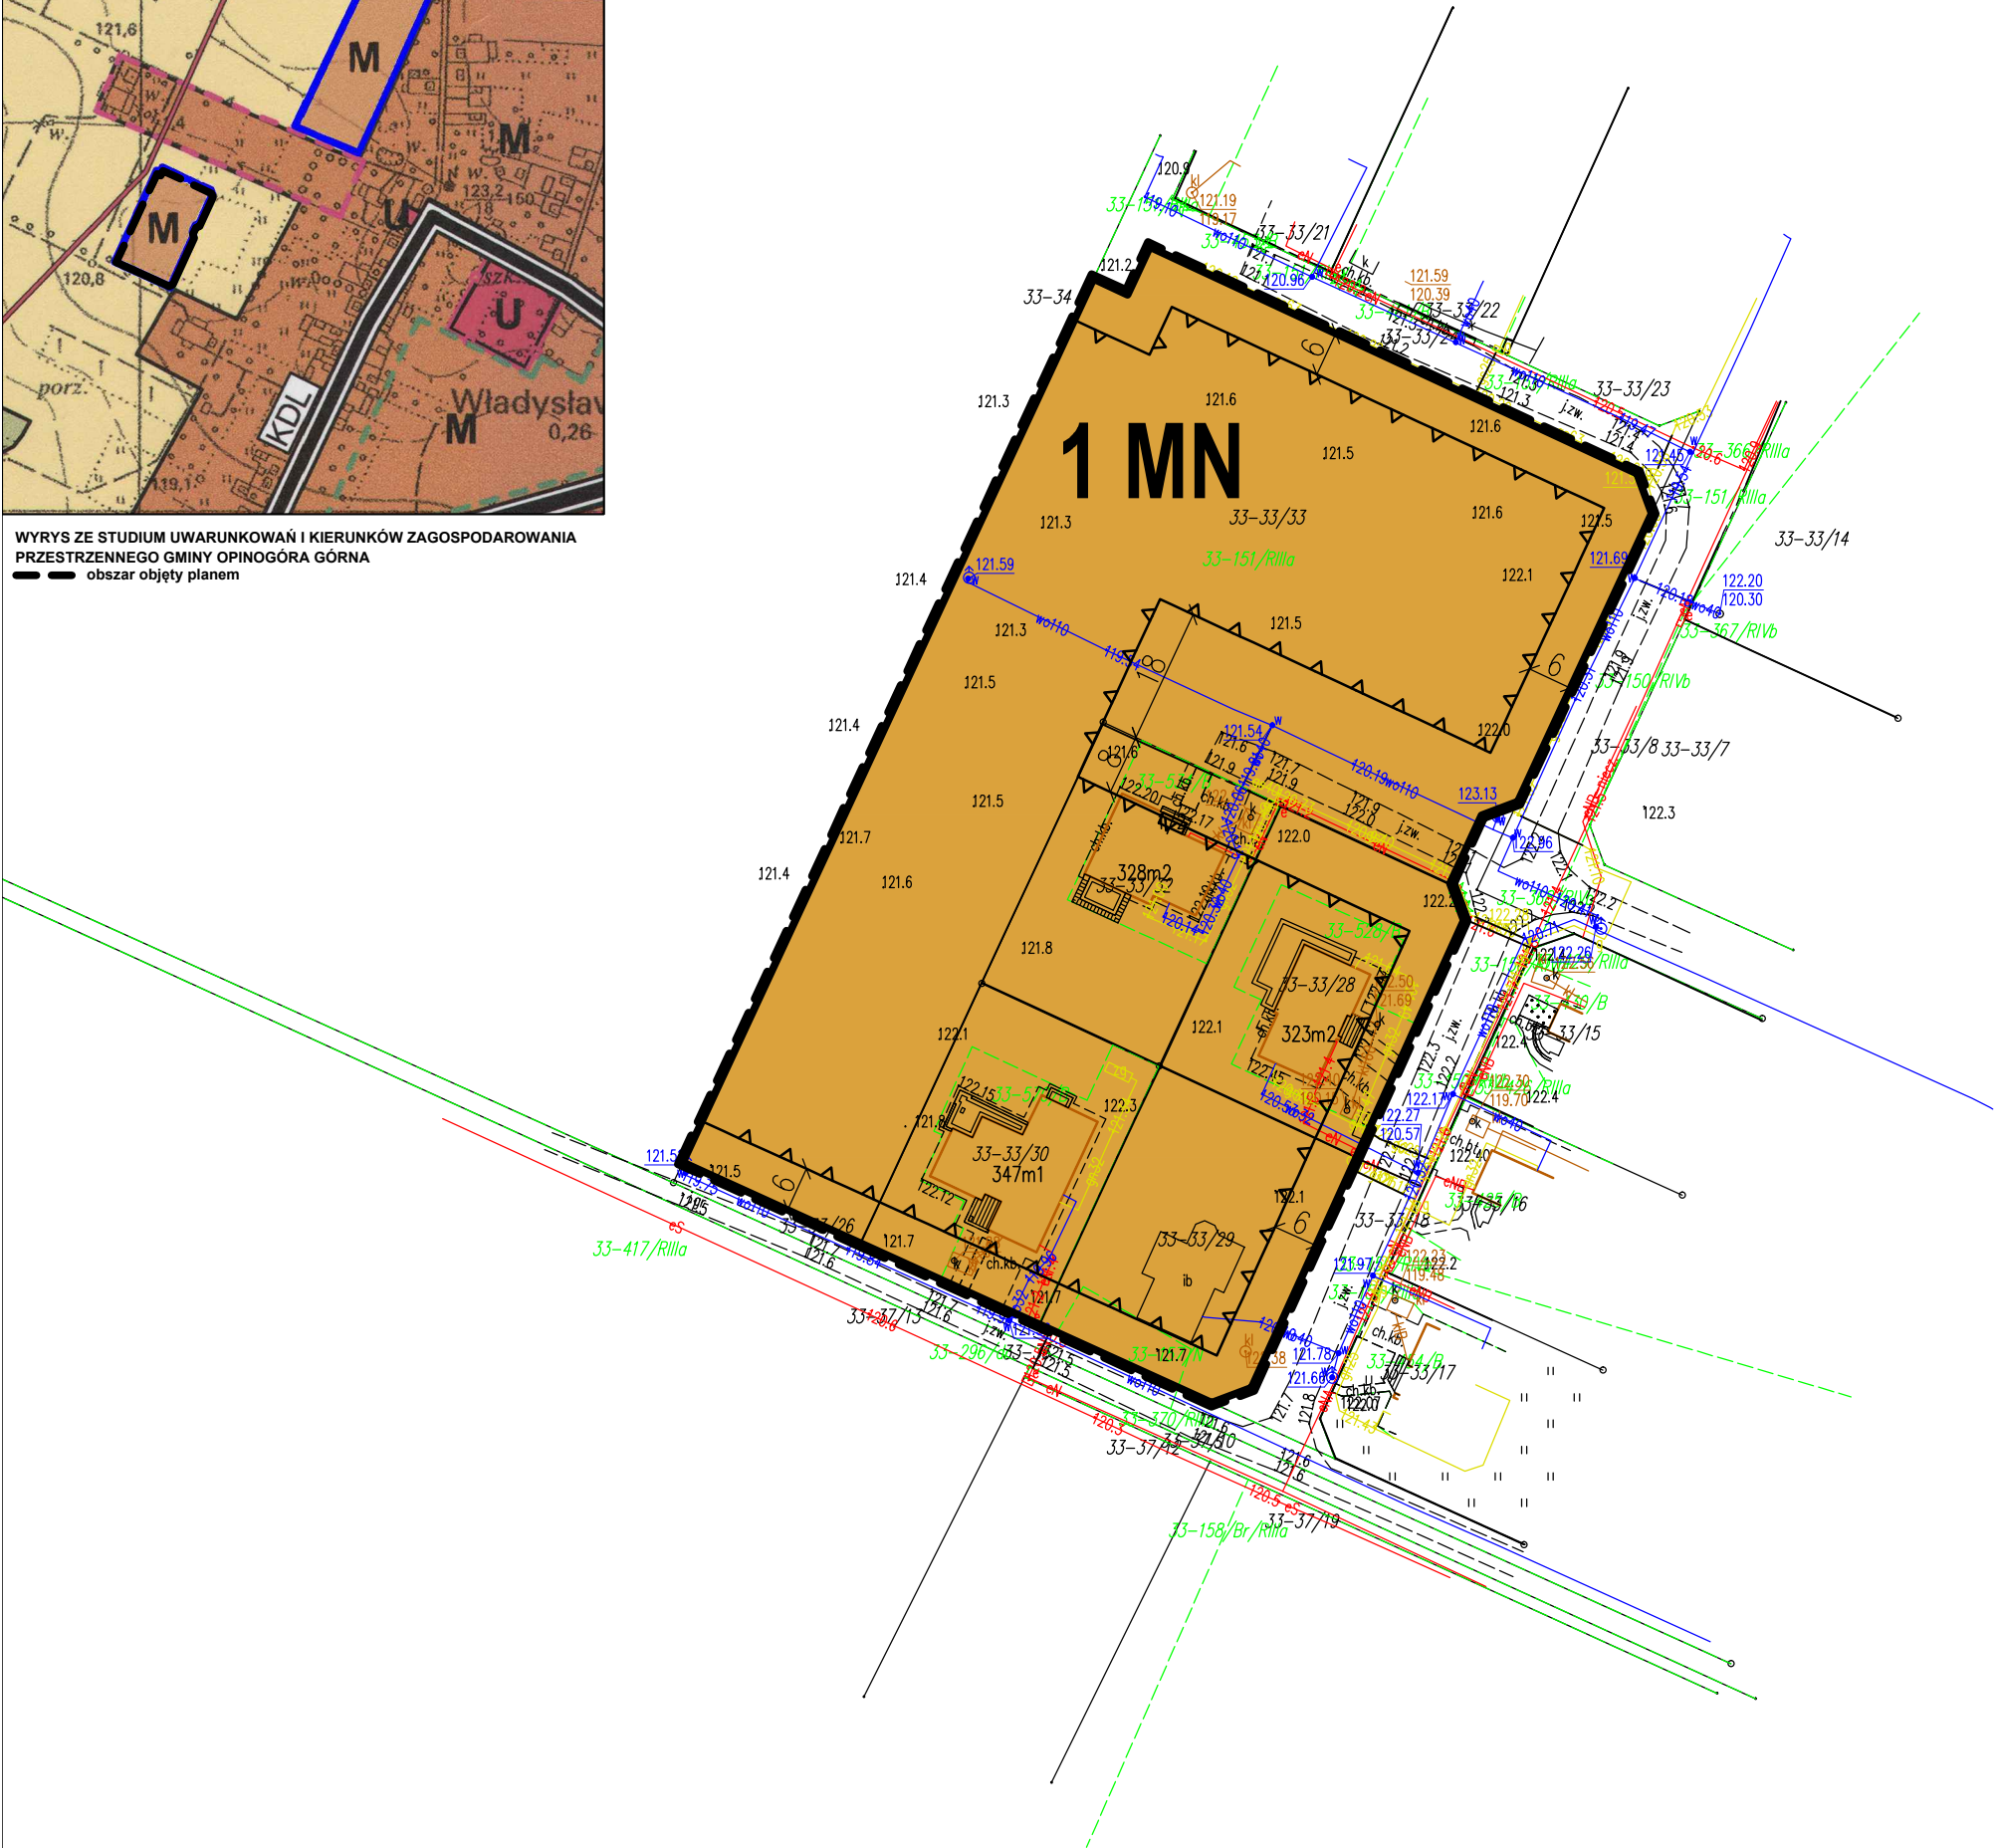

miejscowy plan zagospodarowania przestrzennego
gminy Opinogóra Górna dla fragmentu miejscowości
Władysławowo III

Załącznik graficzny nr 1
do uchwały nr „.....”
Rady Gminy w Opinogórze Górnej
z dnia2024 r.

SKALA 1:1000

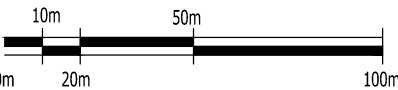

OZNACZENIA GRAFICZNE BĘDĄCE USTALENIAMI PLANU:

- granica obszaru objętego zmianą planu
- linie rozgraniczające tereny o różnym przeznaczeniu i różnym sposobie zagospodarowania
- nieprzekraczalne linie zabudowy
- wymiarowanie

oznaczenia literowe z numerem wyróżniającym poszczególnych terenów funkcjonalnych:

1 MN - teren zabudowy mieszkaniowej jednorodzinnej