



Przekrój B-B
skala 1:50

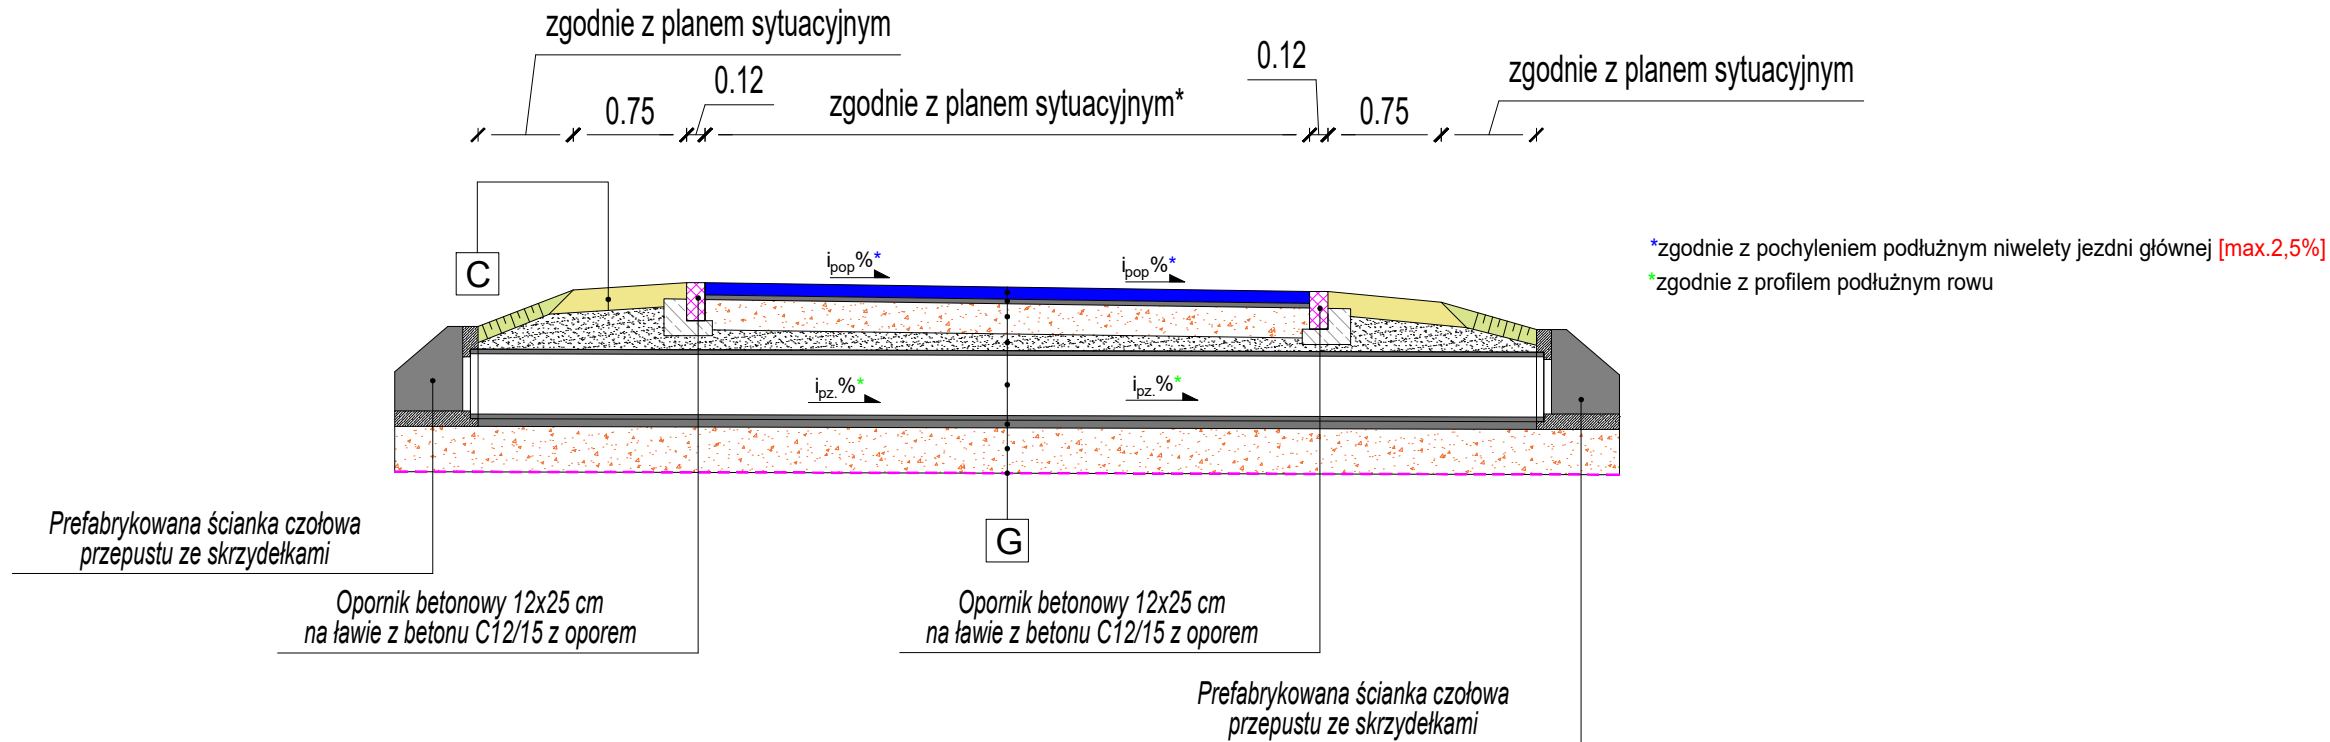

Przekrój A-A
skala 1:50

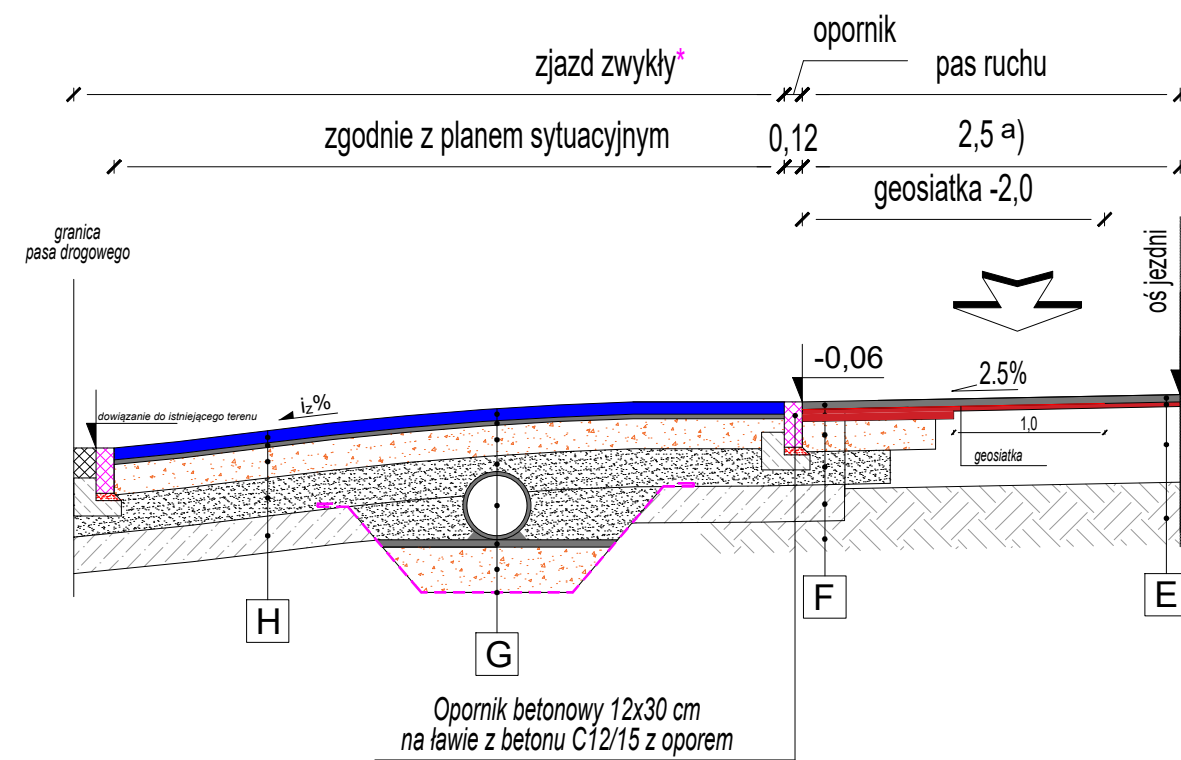

- G
- warstwa ścierna z kostki betonowej gr. 8 cm
 - warstwa podsypki - podsypka cementowo piaskowa 1:4 gr. 3 cm
 - warstwa podbudowy zasadniczej z mieszanki niezwiązanej z kruszywem C_{90/13} stabilizowanej mechanicznie, 0/31,5 - 20 cm
 - zasyпка przepustu z mieszanki niezwiązanej o CBR ≥ 25% - 11 cm*
 - rura dwuścienna o gładkiej ścianie wewnętrznej oraz zewnętrznej wykonanej w formie karbów HDPE, SN8 śr. 400 mm
 - podsypka piaskowa gr. 5 cm
 - wyprofilowany fundament kruszowy z kruszywa łamanego stabilizowanego mechanicznie C_{90/13} o uziarnieniu 0-31,5 - 30 cm
 - geowłóknina separacyjna

* wysokość zasyпки zależy od rzędnej posadowienia przepustu oraz rzędnej nawierzchni zjazdu zwykłego

- H
- warstwa ścierna z kostki betonowej gr. 8 cm
 - warstwa podsypki - podsypka cementowo piaskowa 1:4 gr. 3 cm
 - warstwa podbudowy zasadniczej z mieszanki niezwiązanej z kruszywem C_{90/13} stabilizowanej mechanicznie, 0/31,5 - 20 cm
 - warstwa mrozochronna z mieszanki niezwiązanej o CBR ≥ 25% - 22 cm
 - warstwa ulepszonego podłoża z gruntu stabilizowanego cementem C1,5/2 - 24 cm
 - Istniejące podłoże gruntowe

* należy dowiązać do istniejącej nawierzchni na posesji prywatnej

JEDNOSTKA PROJEKTOWA

STM Inżynieria Tomasz Stolarczyk
Zdziwój Nowy 24
06-330 Chorzele



PROJEKT TECHNICZNY

Nazwa projektu:	Przebudowa drogi gminnej ul. Szkolnej w miejscowości Władysławowo, Gmina Opinogóra Górna od km 0+000 do km 0+524,92			
Inwestor:	Gmina Opinogóra Górna z siedzibą w Opinogórze Górnej, ul. Z. Krasieńskiego 4 06-406 Opinogóra Górna			
Adres inwestycji:	działki nr 112, 85, 281, 360, 128, 354/2, 116/25 obręb 0033 Władysławowo Jednostka ewidencyjna 140207_2 Opinogóra Górna			
Nazwa rysunku:	SZCZEGÓŁ ZJAZDU ZWYKŁEGO			
Projektant		Podpis		
mgr inż. Tomasz Stolarczyk uprawnienia budowlane Nr MAZ/0008/PWB/04 do projektowania i kierowania robotami budowlanymi w specjalności inżynierii drogowej bez ograniczeń				
Sprawdzający		Podpis		
mgr inż. Dariusz Wróblewski uprawnienia budowlane Nr MAZ/0013/PWB/04 do projektowania w specjalności inżynierii drogowej bez ograniczeń				
Branża DROGOWA	Faza projektu: PT	Data: 09.04.2025	Skala: 1 : 50	Numer rysunku: Dr-06