


Projekt koncepcyjny budynków wielorodzinnych w Opinogórze na działkach nr 61/6, 61/7, 61/8, 61/9, 61/10

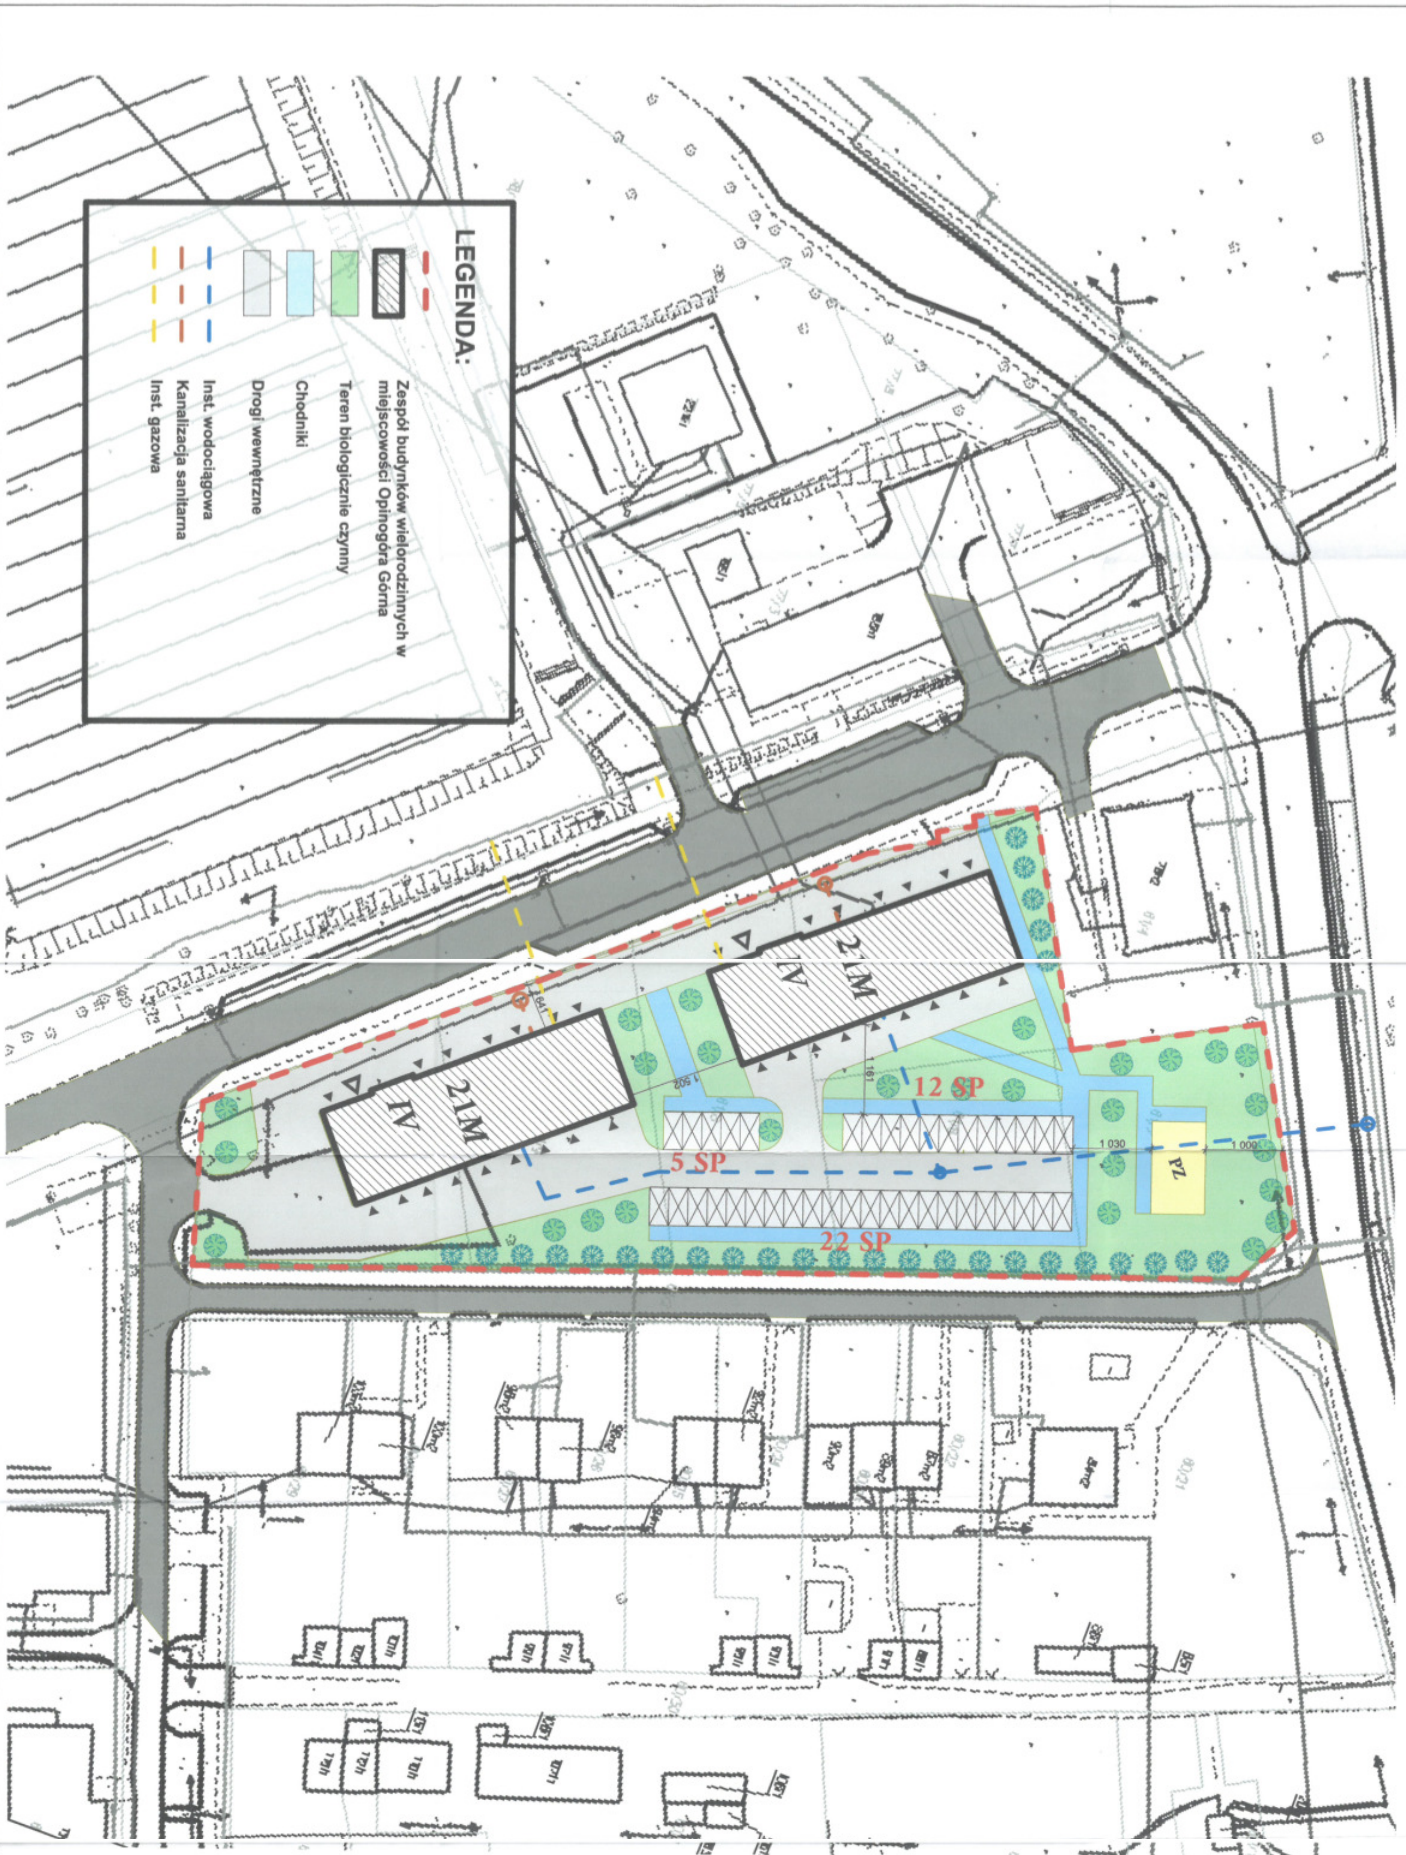

Zagospodarowanie terenu
skala 1:500



PROJEKT KONCEPCYJNY

PROJEKTANT: **mgr inż. Andrzej Jędrzejewski**
